




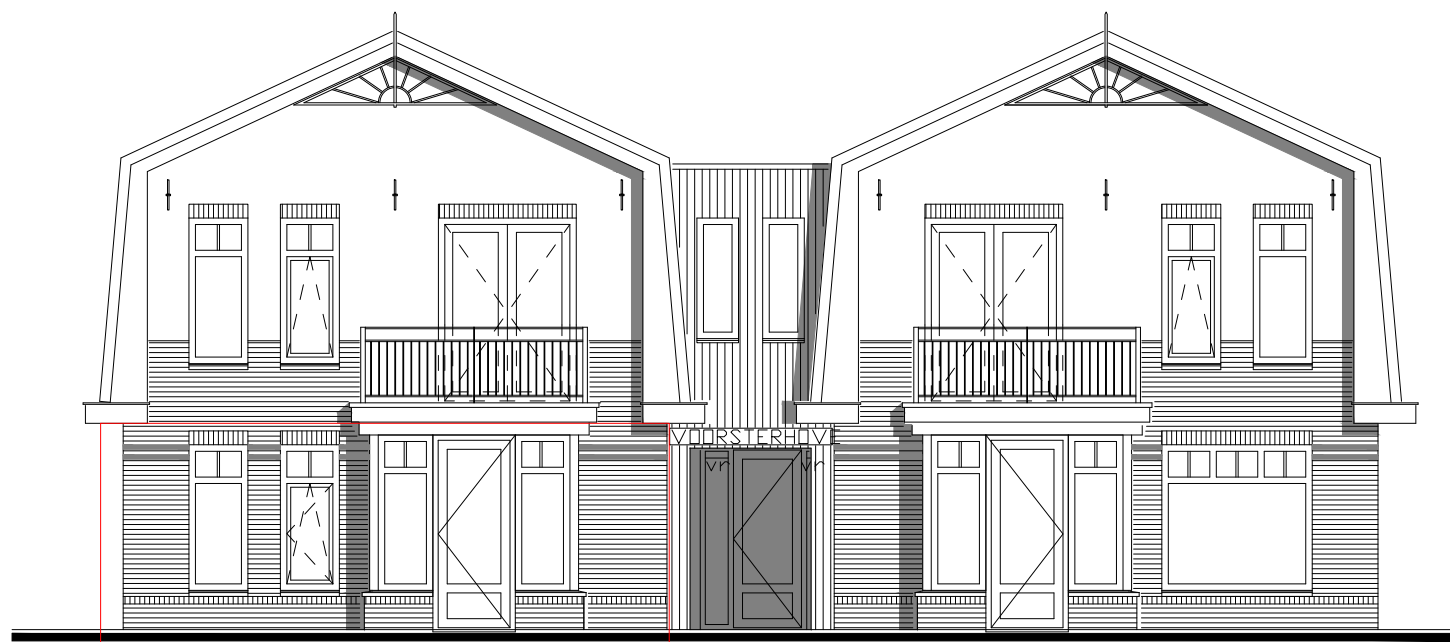


Voorgevel
1:100

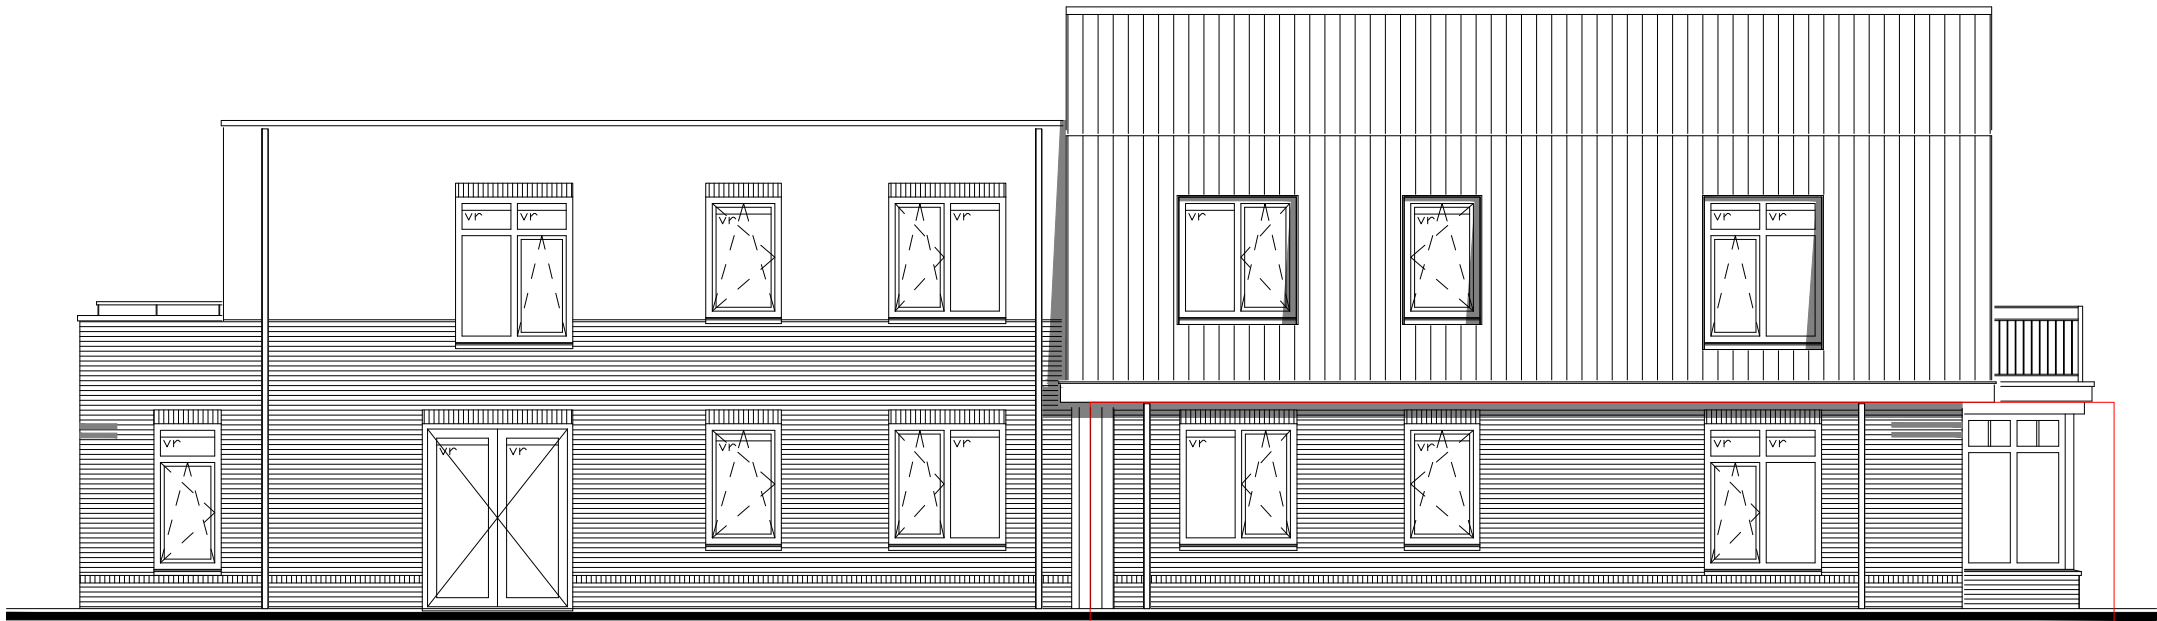

Linker zijgevel
1:100

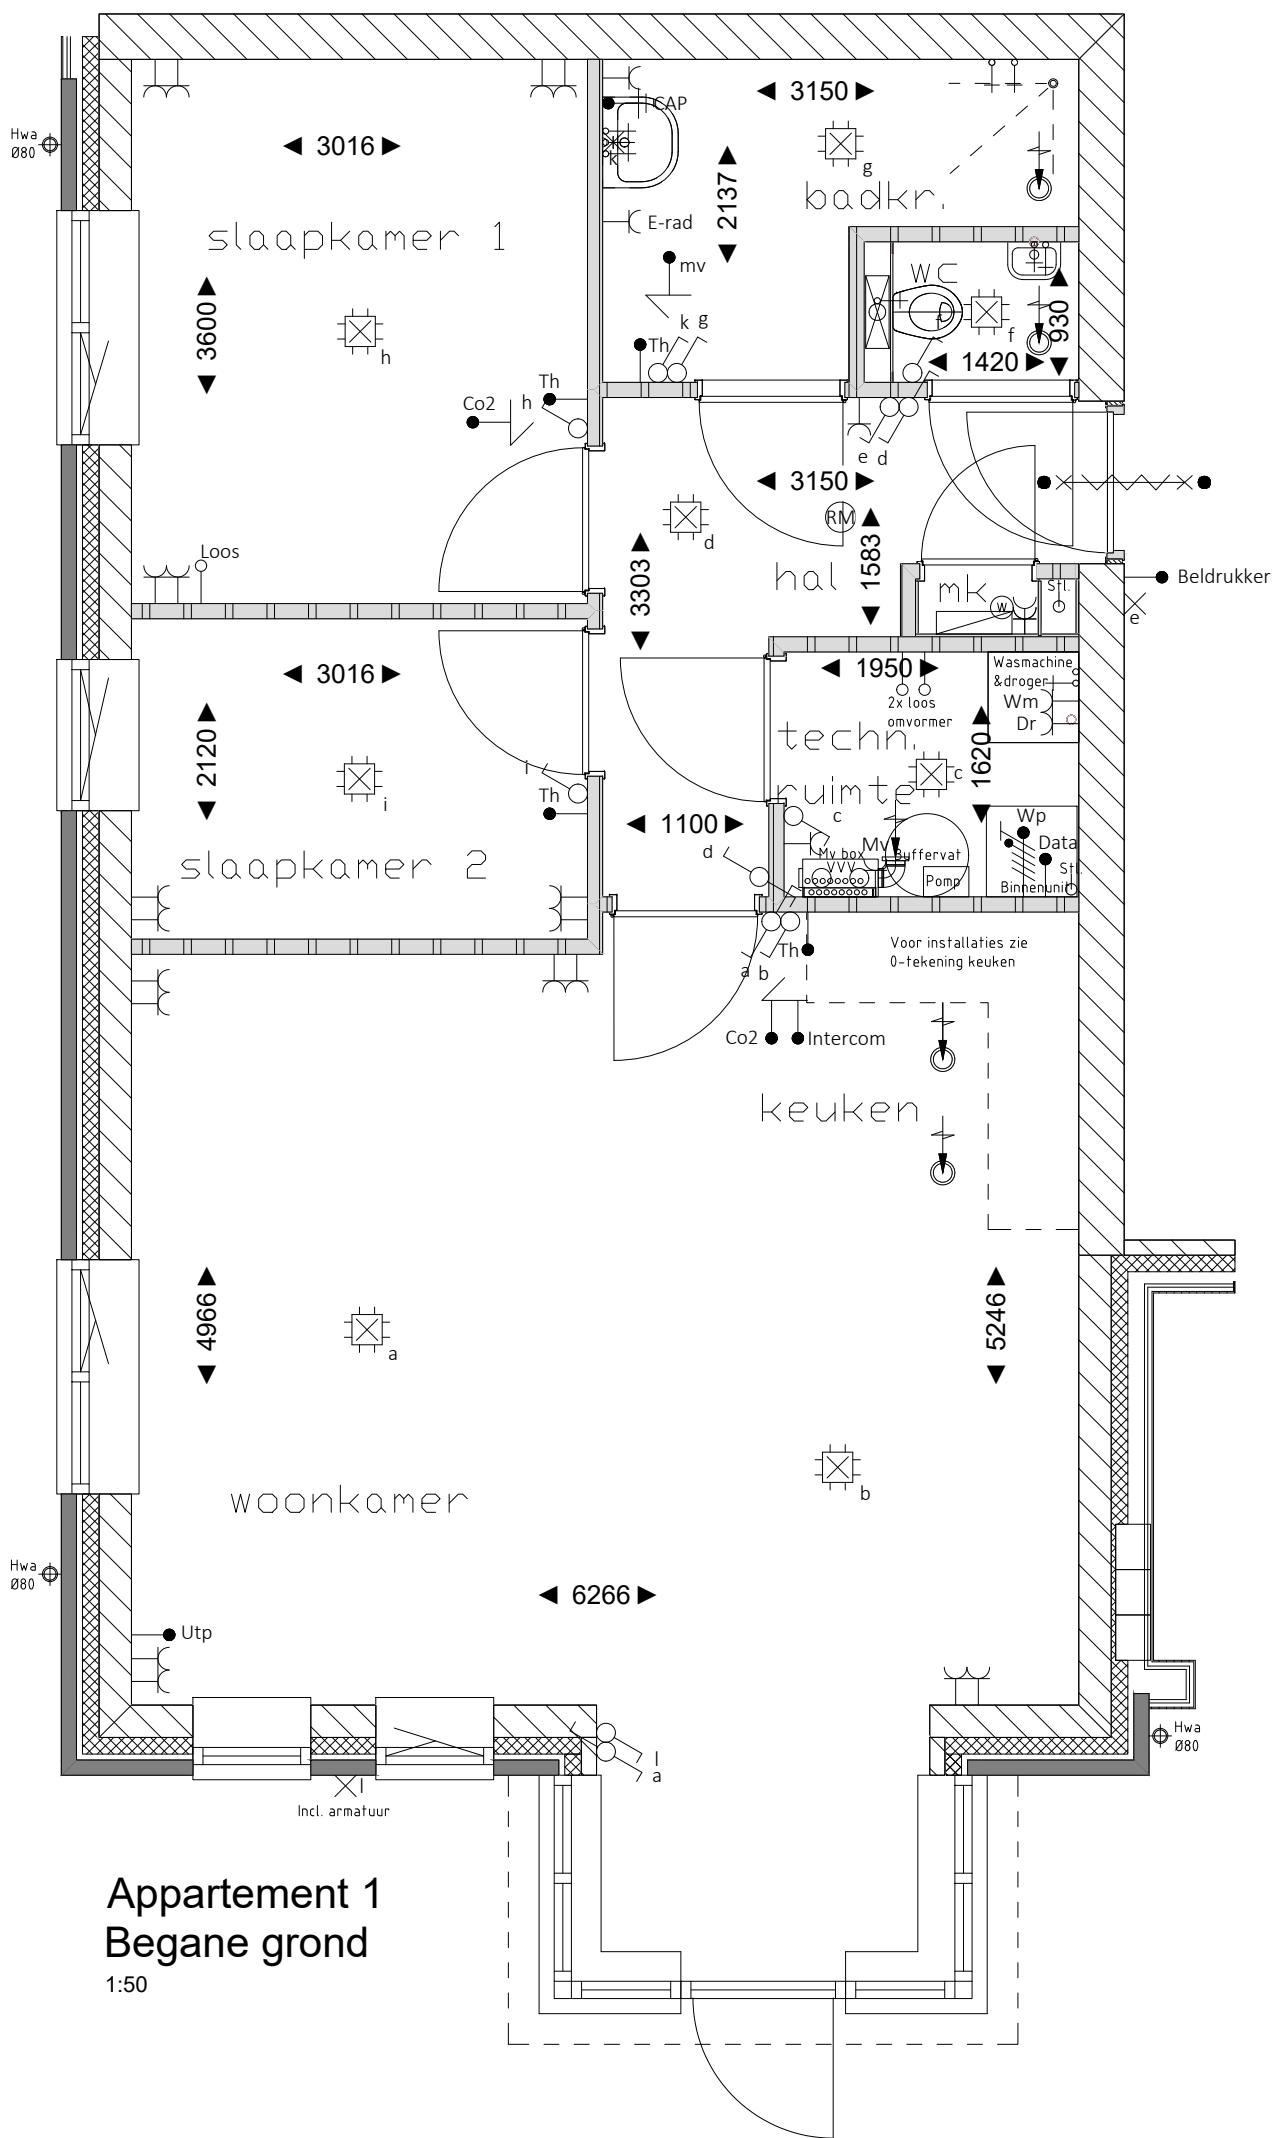

Appartement 1
Begane grond
1:50

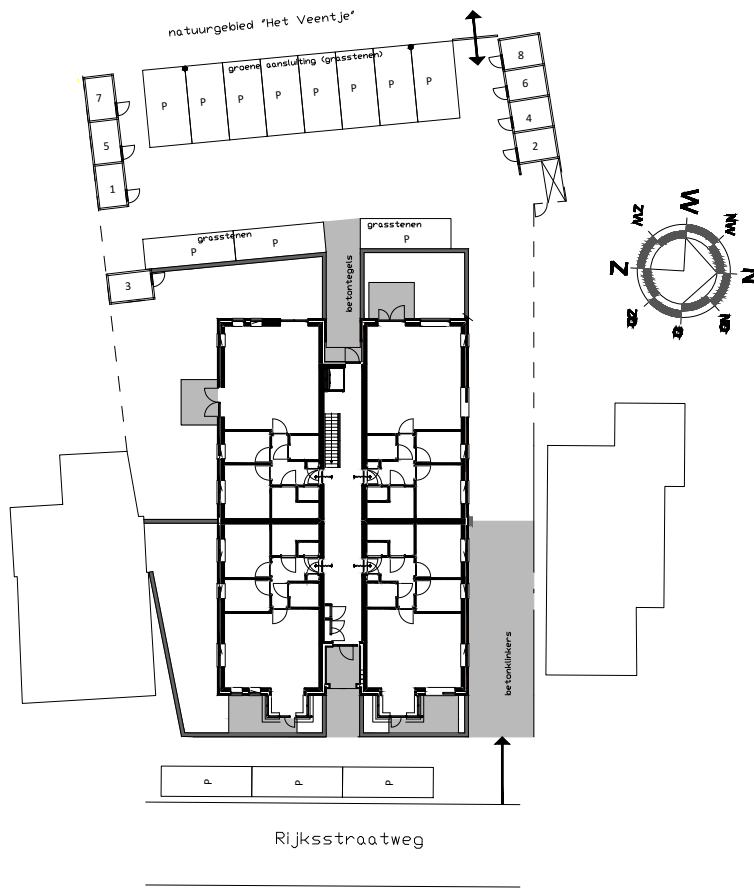

Situatie
1:500

Renvooi: Bouwkundig		Renvooi: Elektra		
	kalkzandsteenwand		Enkelpolige schakelaar	h=1050
	baksteenwand		Wisselschakelaar	h=1050
	HSB wand		Enkele wcd met ra	h=1050
	gewapend beton		Dubbele wcd met ra	h=300
	100mm ytong		Perilex warmtepomp	h=1750
	isolatieplaat		Thermostaat	h=1500
	draai- kiepraam		Co2-meter ventilatie	h=1500
	kiepraam		Bediening ventilatie	h=1500
	ventilatierooster		Wcd elektrische rad.	h=300
			Wcd wasmachine	h=1000
			Wcd droger	h=1000
			Bedrade leiding Cat 6	h=300
			Loze leiding	h=300
			Plafondlichtpunt	
			Wandlichtpunt - badk.	h=1800
			Rookmelder	
			Afvoerventiel	

Disclaimer

- Wijzigingen voorbehouden.
- De kleuren van materiaal zijn indicatief aangegeven.
- Aan de maatvoering kunnen geen rechten worden ontleend.
- Alle aangegeven maten zijn 'circa' maten, aangegeven in millimeters.
- Alle maatvoering is tot aan het CASCO, afwerkingen zijn hierin niet opgenomen.
- Getekende keukenindeling is indicatief.
- Elektra aansluitpunten, ventilatiepunten, HWA en rookmelders zijn indicatief aangegeven.
- De indeling van de technische ruimte is indicatief aangegeven. De installateur bepaalt in het werk de definitieve locatie. Het is mogelijk dat apparatuur hierdoor gaat schuiven.
- Alle belaste constructieve delen worden uitgevoerd volgens berekening en tekening constructeur.
- De gevolgen van optiekeuzes zullen ten allen tijden per kavel getoetst moeten worden aan de BENG eisen. Dit kan tot gevolg hebben dat er extra maatregelen genomen moeten worden zoals bijvoorbeeld zonwering in de vorm van screens, extra zonnepanelen etc.
- In het uiterste geval is de (combinatie) van sommige opties niet mogelijk.
- Kosten voor extra maatregelen zijn niet opgenomen in de optieprijsen.



Bouwproject:
Voorsterhove

Aannemer:
Haase Bouw B.V.

Opdrachtgever:
Junco B.V.

Omschrijving:
Bouwnummer 01

Projectnummer:
25-0003

Formaat:
A2

Datum:
03-02-2026

Wijzigingsdatum:
-

Tekeningnummer:
VO-VK-01