




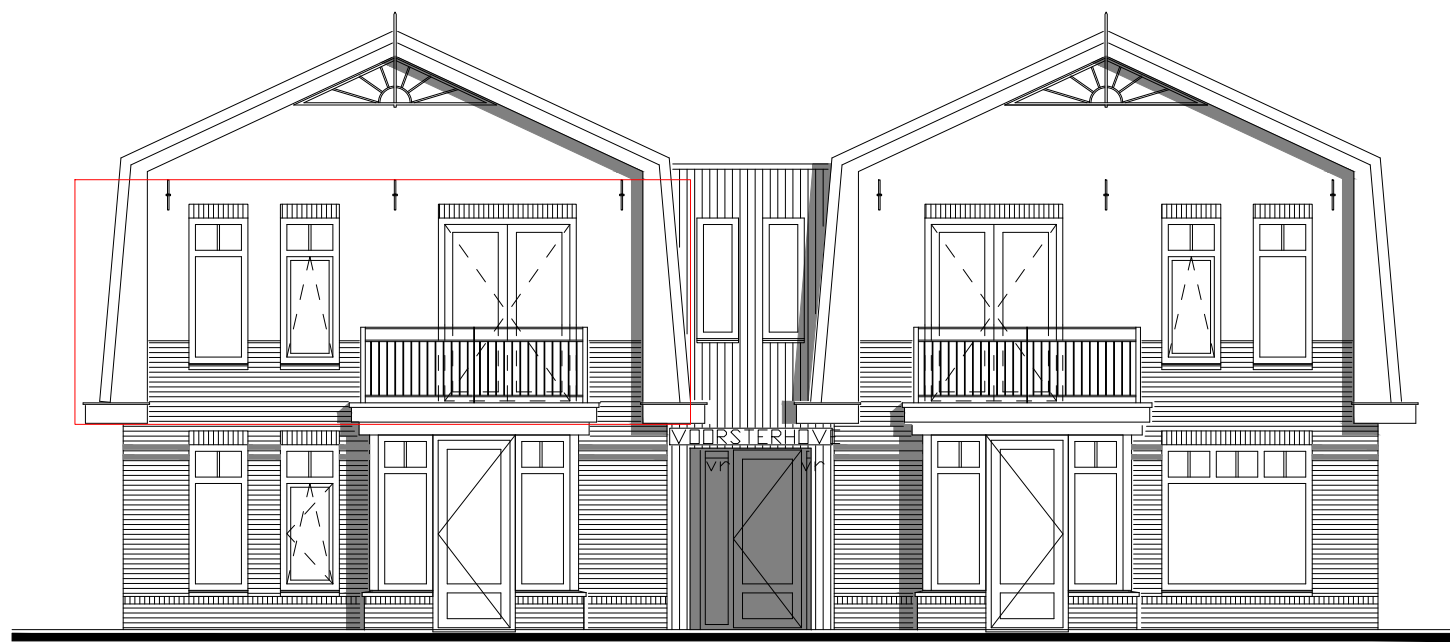


Voorgevel  
1:100

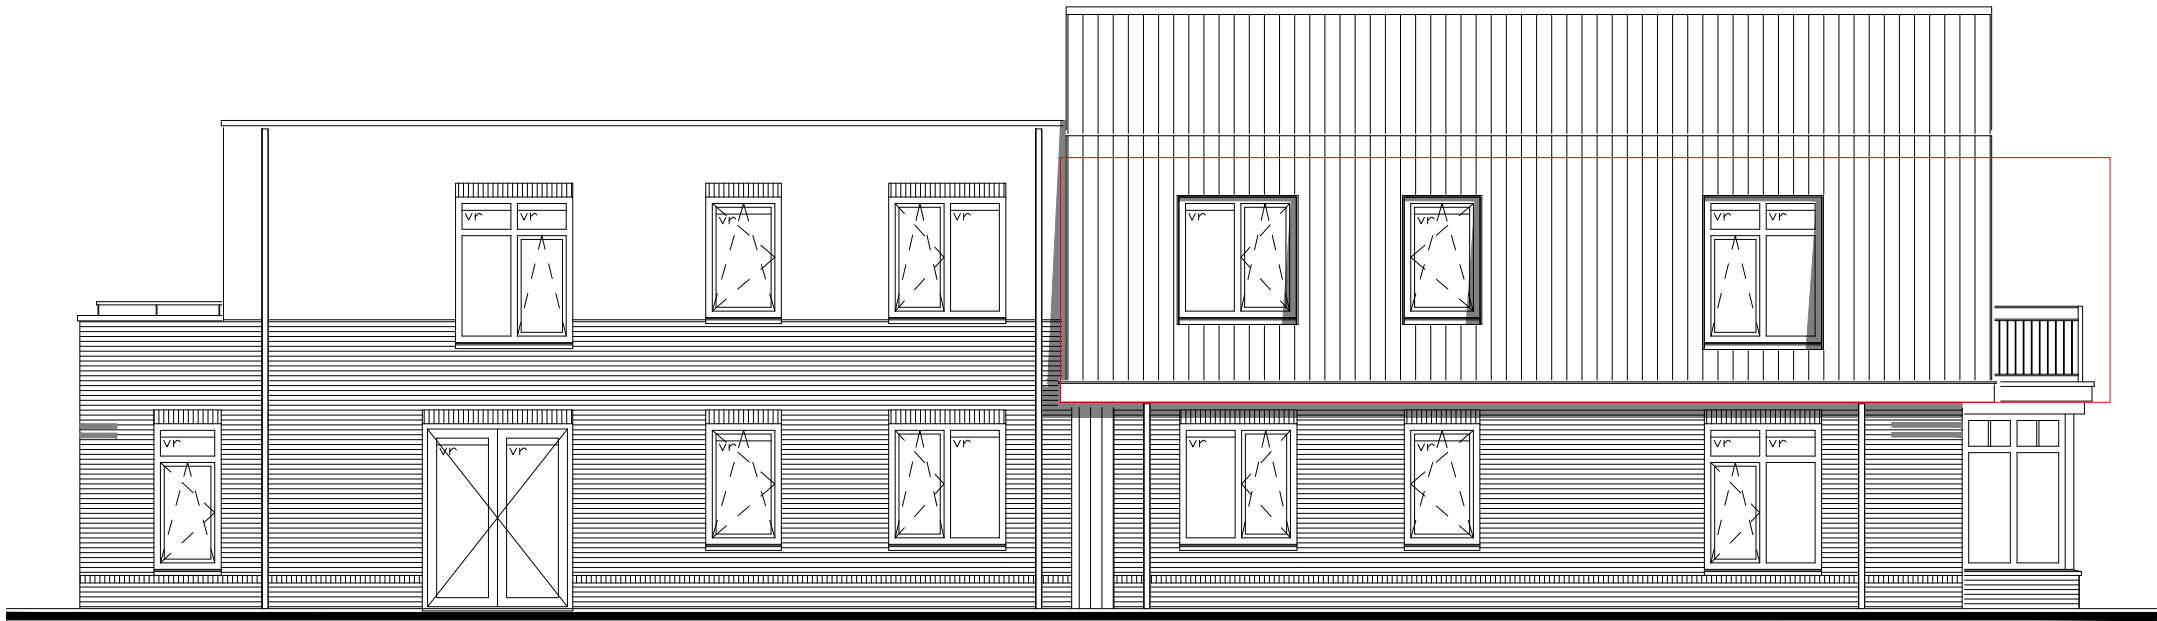

Linker zijgevel  
1:100

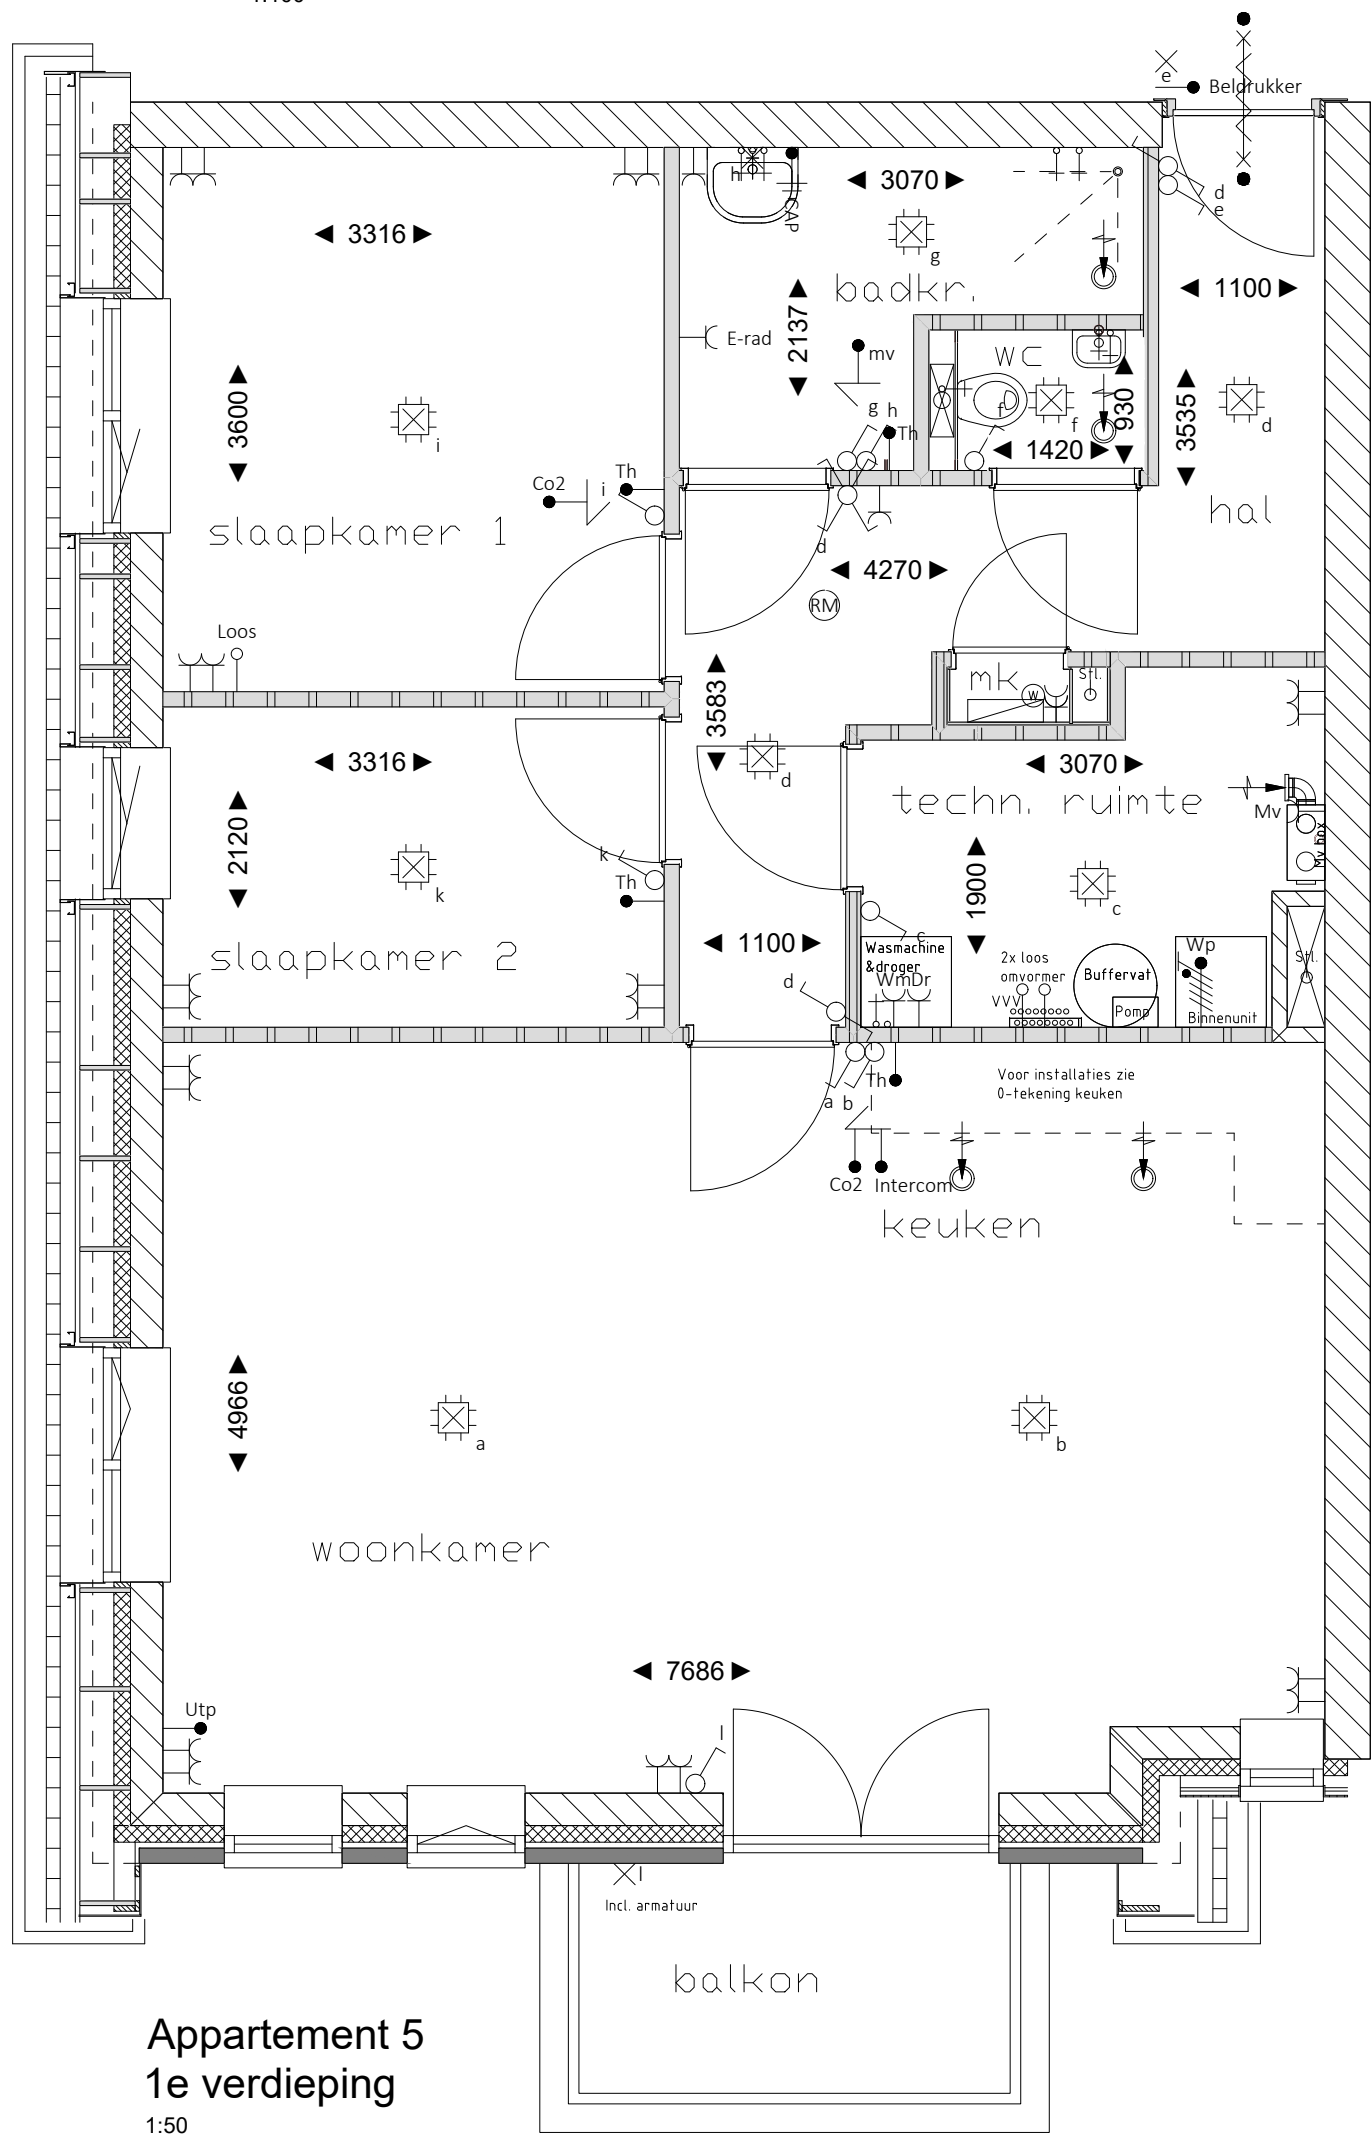

Appartement 5  
1e verdieping  
1:50

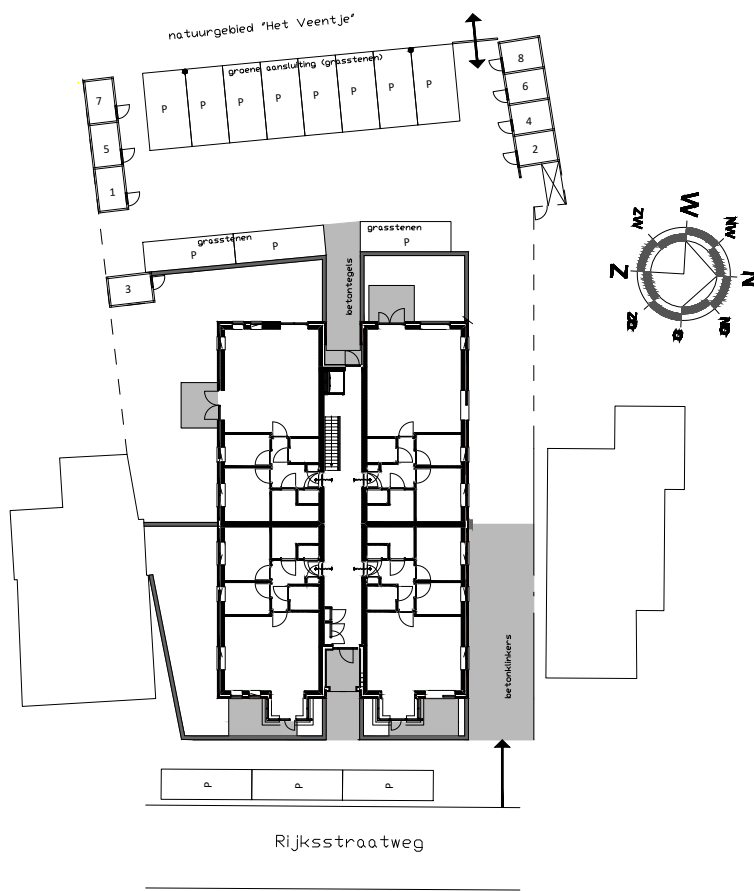

Situatie  
1:500

| Renvooi: Bouwkundig |                   | Renvooi: Elektra |                        |        |
|---------------------|-------------------|------------------|------------------------|--------|
|                     | kalkzandsteenwand |                  | Enkelpolige schakelaar | h=1050 |
|                     | baksteenwand      |                  | Wisselschakelaar       | h=1050 |
|                     | HSB wand          |                  | Enkele wcd met ra      | h=1050 |
|                     | gewapend beton    |                  | Dubbele wcd met ra     | h=300  |
|                     | 100mm ytong       |                  | Perilex warmtepomp     | h=1750 |
|                     | isolatieplaat     |                  | Thermostaat            | h=1500 |
|                     | draai- kiepraam   |                  | Co2-meter ventilatie   | h=1500 |
|                     | kiepraam          |                  | Bediening ventilatie   | h=1500 |
|                     | ventilatierooster |                  | Wcd elektrische rad.   | h=300  |
|                     |                   |                  | Wcd wasmachine         | h=1000 |
|                     |                   |                  | Wcd droger             | h=1000 |
|                     |                   |                  | Bedrade leiding Cat 6  | h=300  |
|                     |                   |                  | Loze leiding           | h=300  |
|                     |                   |                  | Plafondlichtpunt       |        |
|                     |                   |                  | Wandlichtpunt - badk.  | h=1800 |
|                     |                   |                  | Rookmelder             |        |
|                     |                   |                  | Afvoerventiel          |        |

## Disclaimer

- Wijzigingen voorbehouden.
- De kleuren van materiaal zijn indicatief aangegeven.
- Aan de maatvoering kunnen geen rechten worden ontleend.
- Alle aangegeven maten zijn 'circa' maten, aangegeven in millimeters.
- Alle maatvoering is tot aan het CASCO, afwerkingen zijn hierin niet opgenomen.
- Getekende keukenindeling is indicatief.
- Elektra aansluitpunten, ventilatiepunten, HWA en rookmelders zijn indicatief aangegeven.
- De indeling van de technische ruimte is indicatief aangegeven. De installateur bepaalt in het werk de definitieve locatie. Het is mogelijk dat apparatuur hierdoor gaat schuiven.
- Alle belaste constructieve delen worden uitgevoerd volgens berekening en tekening constructeur.
- De gevolgen van optiekeuzes zullen ten allen tijden per kavel getoetst moeten worden aan de BENG eisen. Dit kan tot gevolg hebben dat er extra maatregelen genomen moeten worden zoals bijvoorbeeld zonwering in de vorm van screens, extra zonnepanelen etc.
- In het uiterste geval is de (combinatie) van sommige opties niet mogelijk.
- Kosten voor extra maatregelen zijn niet opgenomen in de optieprijsen.



Bouwproject:  
Voorsterhove

Aannemer:  
Haase Bouw B.V.

Opdrachtgever:  
Junco B.V.

Omschrijving:  
Bouwnummer 05

Projectnummer:  
25-0003

Formaat:  
A2

Datum:  
03-02-2026

Wijzigingsdatum:  
-

Tekeningnummer:  
VO-VK-05